


TREMESTIERI ETNEO - PIANO TREMESTIERI - TREMESTIERI CENTRO - IMMACOLATA

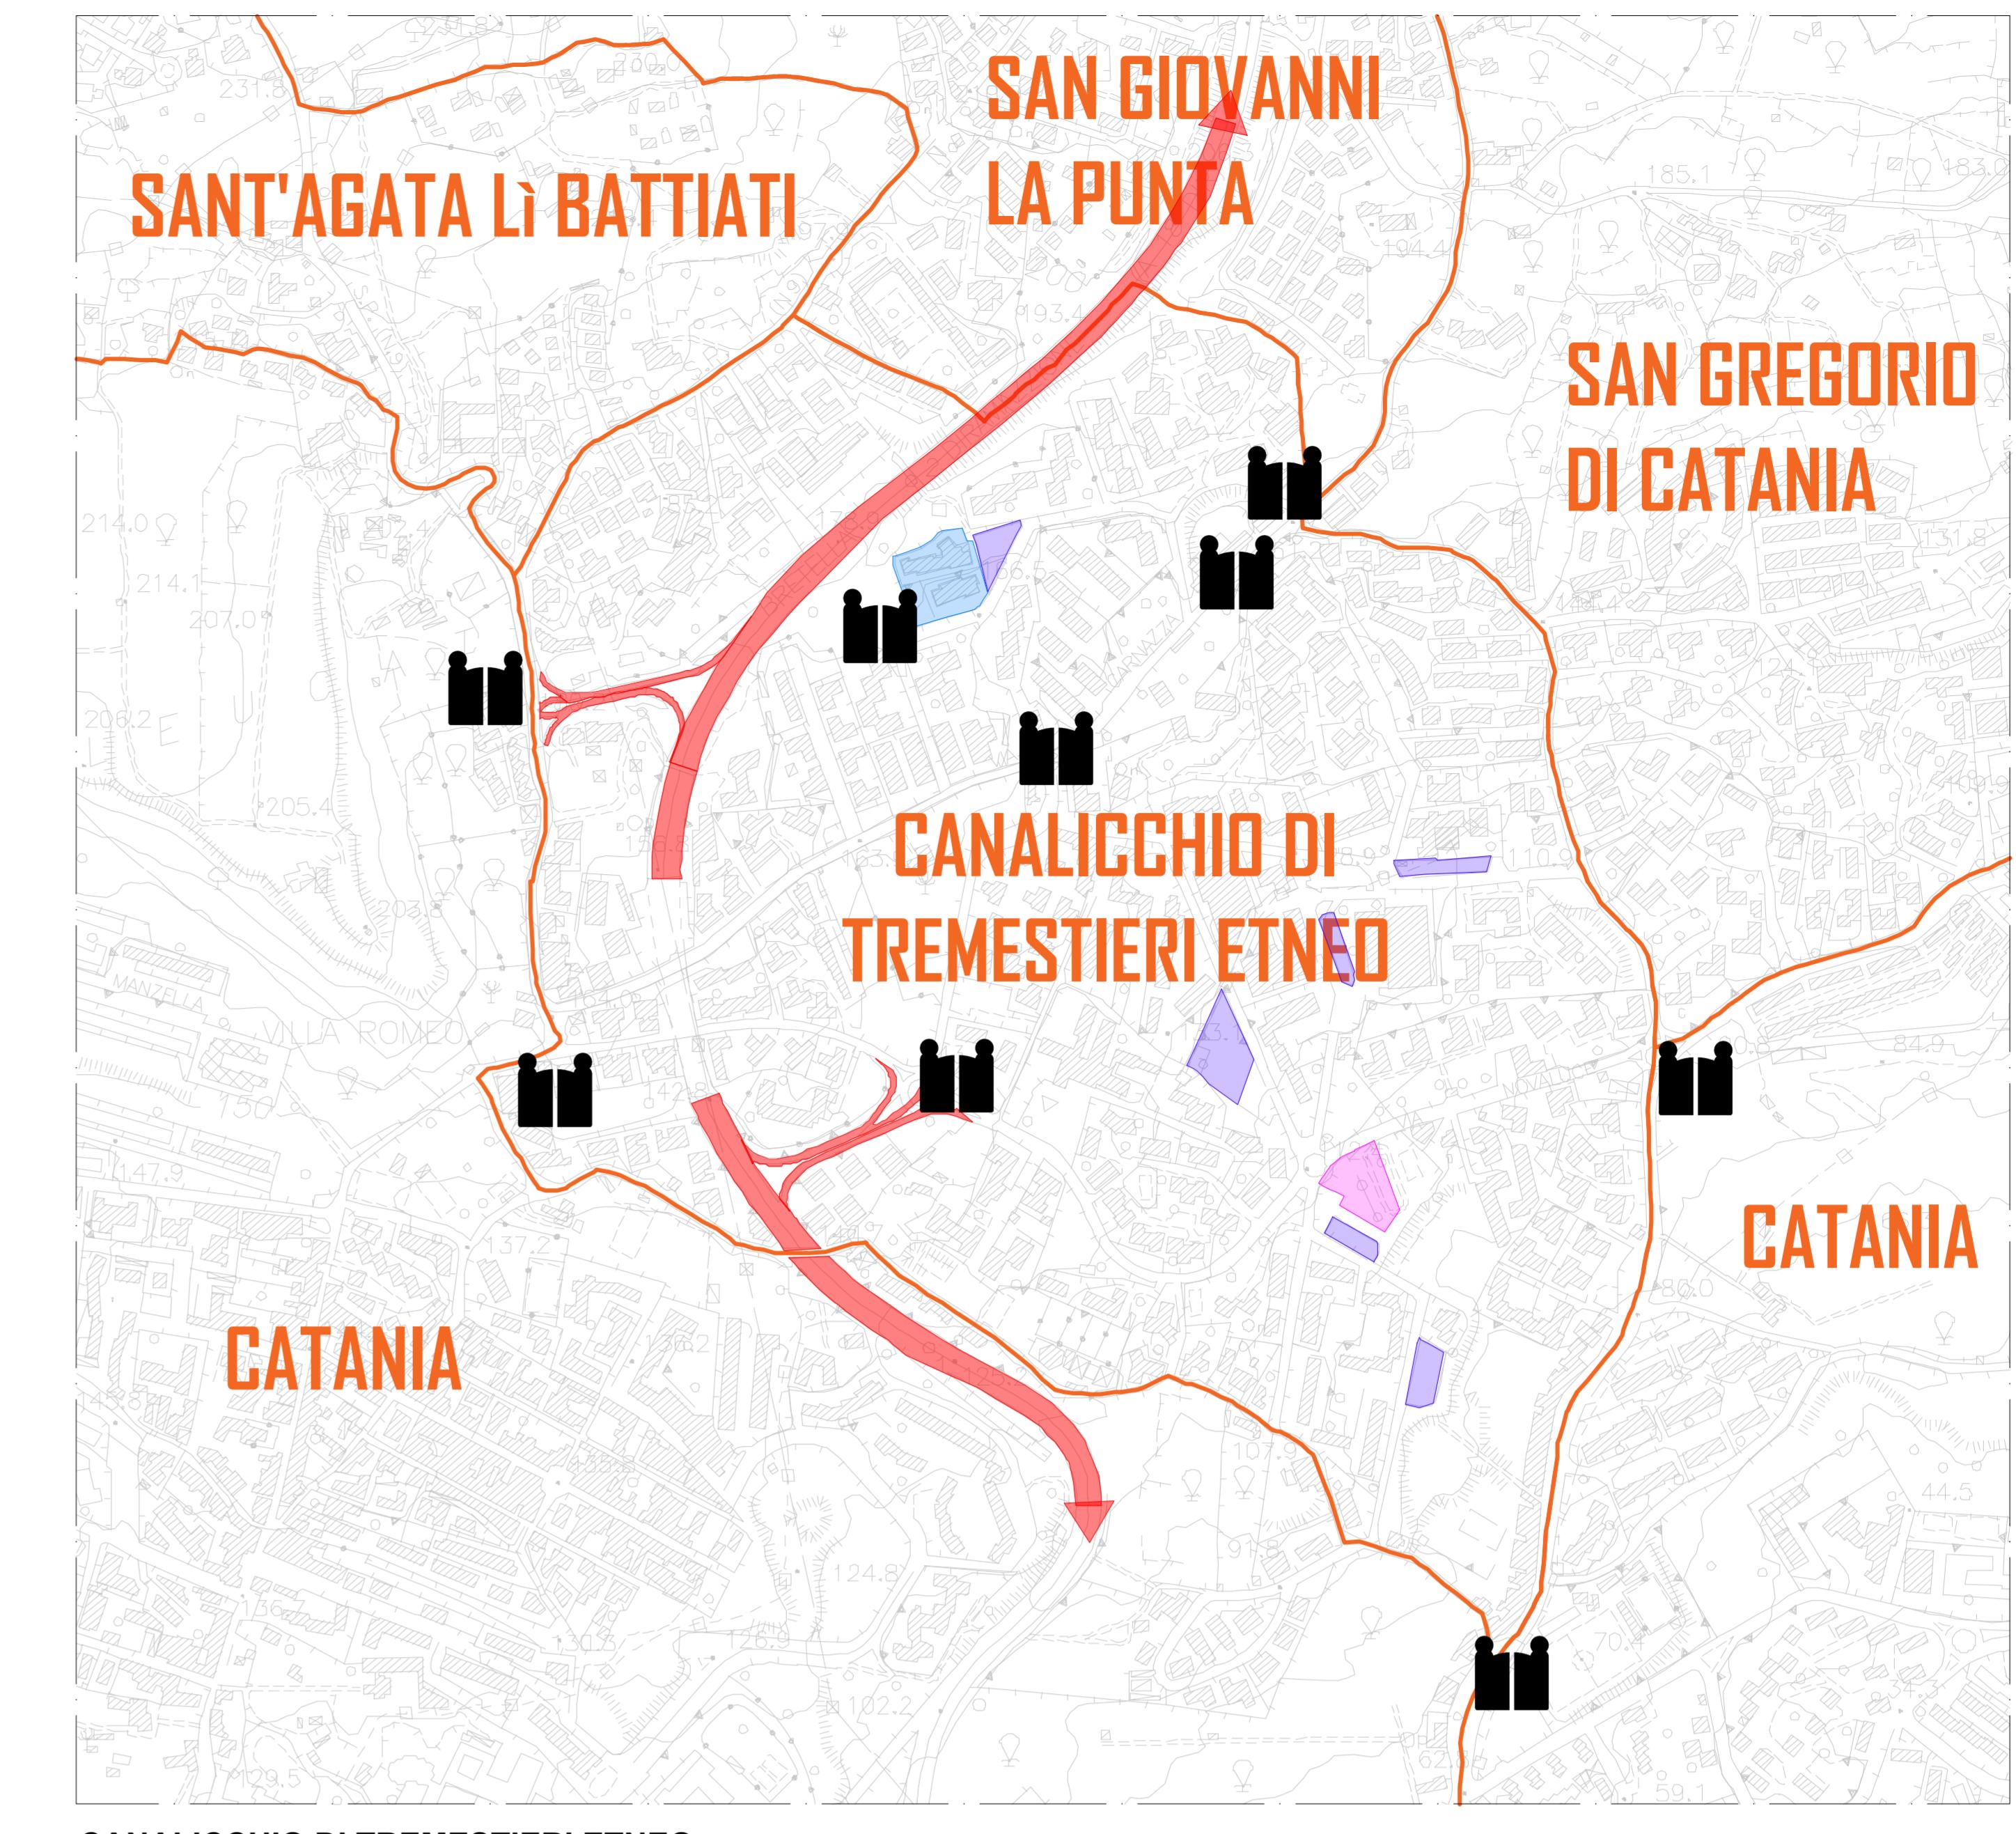

CANALICCHIO DI TREMESTIERI ETNEO

LEGENDA

Limiti comunali

Arese di AMMASSAMENTO

Le Arese di AMMASSAMENTO dei soccorritori e delle risorse, individuate dai Sindaci dei Comuni sede di COM, sono punti strategici da cui partono i soccorsi. Devono essere sicure, facilmente accessibili e abbastanza ampie (circa 6.000 m²) per ospitare almeno due campi base. Sitate vicino a risorse idriche ed elettriche, devono essere collegate a nodi viari per agevolare l'arrivo di mezzi di grandi dimensioni. In tempi normali, possono ospitare eventi pubblici. Il loro utilizzo varia da poche settimane a qualche mese.

Arese di ATTESA

Le Arese di ATTESA sono spazi sicuri e accessibili dove la popolazione si raduna temporaneamente dopo un sisma. Possono essere piazze, parcheggi o altri luoghi idonei, segnalati sulla cartografia. Qui si ricevono le prime informazioni e aiuti, in attesa delle aree di ricovero. Il loro utilizzo varia da poche ore a qualche giorno.

Arese di RICOVERO

Le Arese di RICOVERO della popolazione sono spazi sicuri e accessibili destinati all'installazione di tende o moduli abitativi dopo un'emergenza. Devono essere ampie (circa 6.000 m²) per ospitare almeno 500 persone e servizi campali, situate vicino a risorse idriche ed elettriche e collegate a nodi viari per facilitare l'accesso ai mezzi di soccorso. È preferibile che abbiano spazi adiacenti per eventuali ampliamenti. In tempi normali, possono essere utilizzate per eventi pubblici. Il loro utilizzo varia da pochi mesi a qualche anno.

Area di ATERRAGGIO ELICOTTERI


CANCELLI

I CANCELLI sono luoghi ove andranno istituiti dei posti di blocco allo scopo di regolamentare la circolazione in entrata e uscita dall'area a rischio, oltre ad avere un carattere solamente indicativo, risulteranno assai fallibili. Una volta verificatosi l'evento, sarà l'esperienza e la conoscenza del territorio, non solo comunale, da parte della Polizia locale a dover gestire ed individuare la concreta predisposizione dei cancelli.

COC - Centro Operativo Comunale - Via Maiorana SN

Centro che rovvede alla direzione dei soccorsi e dell'assistenza della popolazione del comune

Strada TANGENZIALE

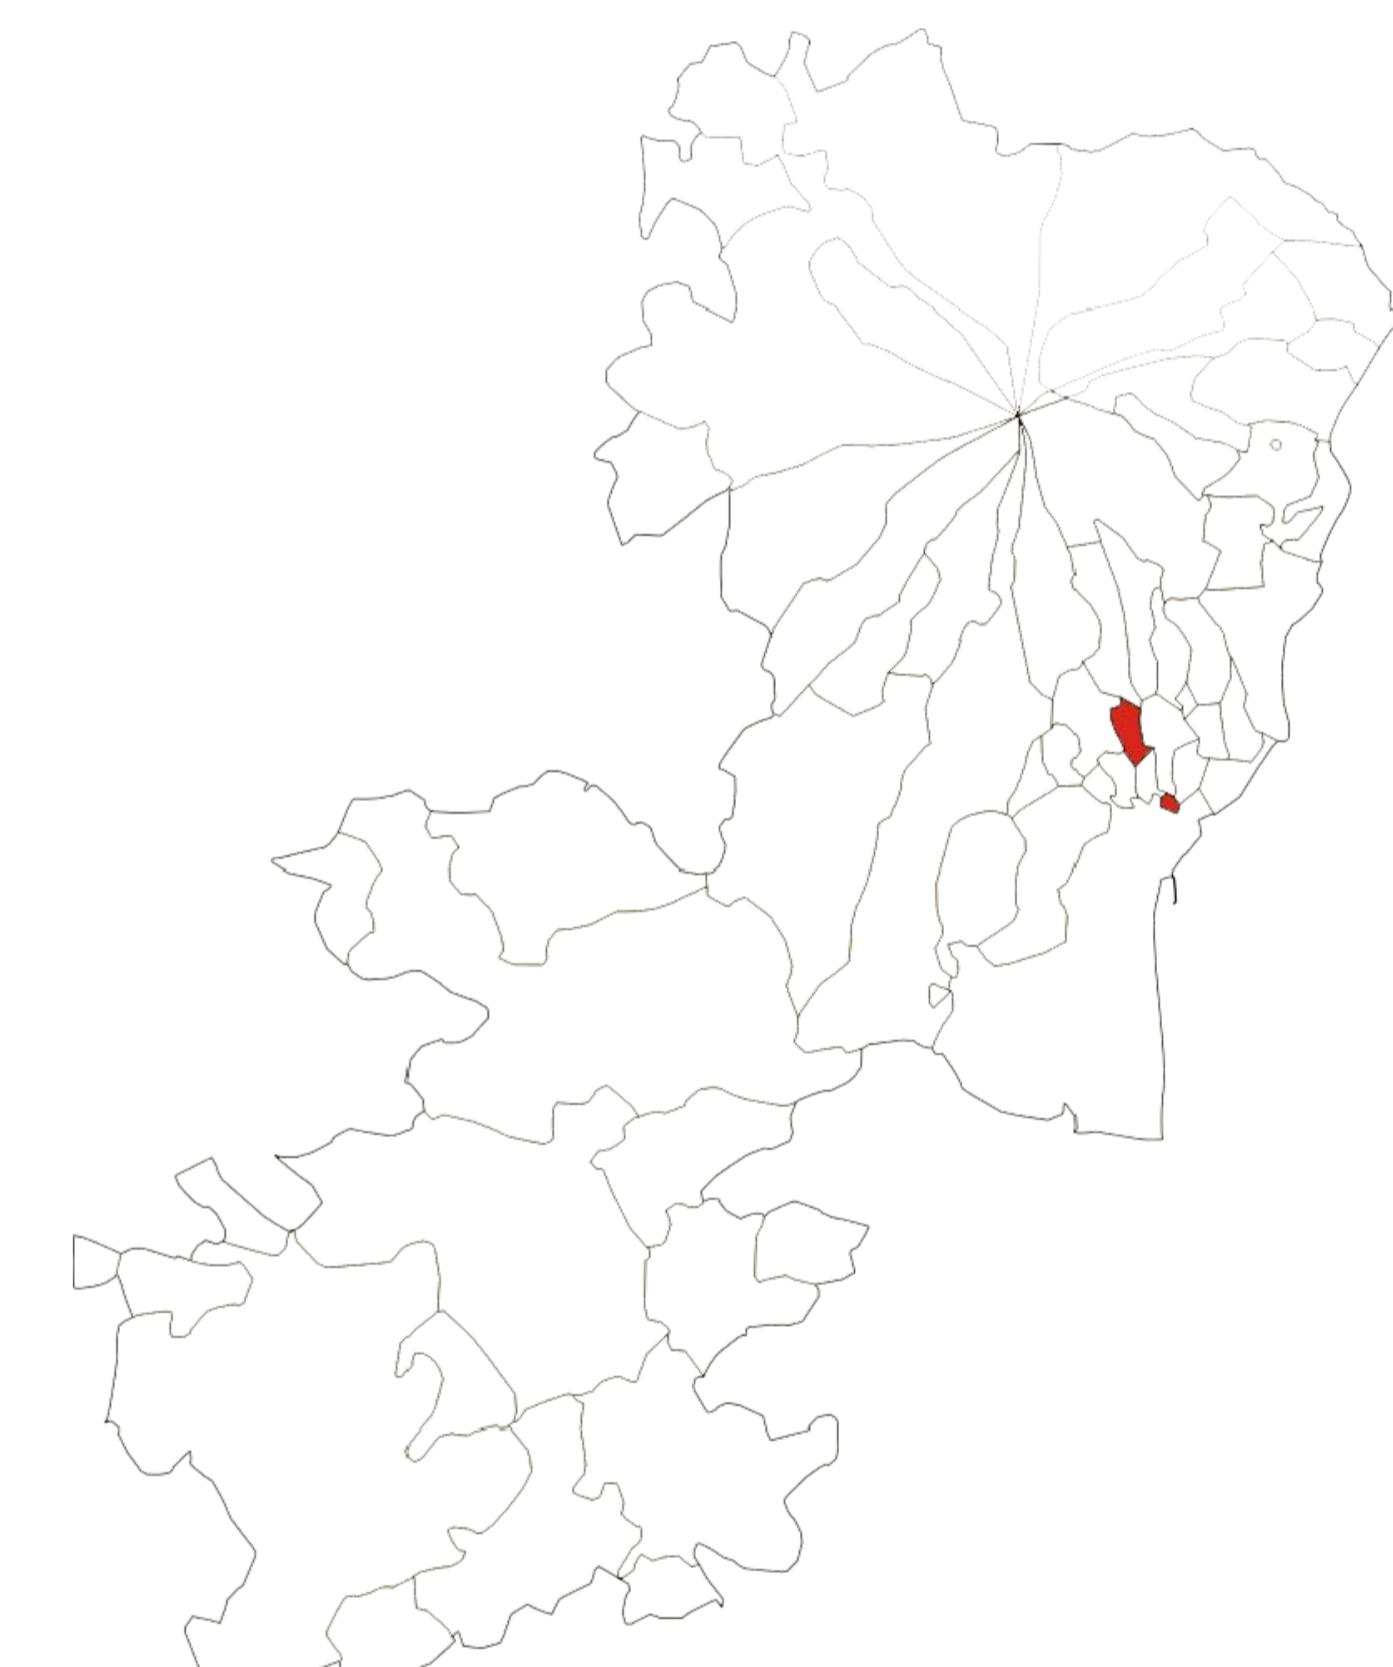

CITTÀ METROPOLITANA DI CATANIA - LOCALIZZAZIONE DEL COMUNE

COMUNE DI TREMESTIERI ETNEO
Città della pace e del dono
CITTÀ METROPOLITANA DI CATANIA
V DIREZIONE - Pianificazione Urbanistica - manutenzione - pubblica illuminazione

SERVIZIO DI PROTEZIONE CIVILE
PIANO COMUNALE DI PROTEZIONE CIVILE
AGGIORNAMENTO 2025

AREE DI ATTESA, RICOVERO, AMMASSAMENTO E CANCELLI
SCALA 1:5000

IL RUP
Dott. Ing. Michelangelo SANGIORGIO

IL REDATTORE
CASCON ENGINEERING

Rappresentante legale: Dott. Ing. Santa Maria CASCONI
Via Minio n.21 - 95125 Catania